


鱼台县社区服务中心扩建项目规划平面图

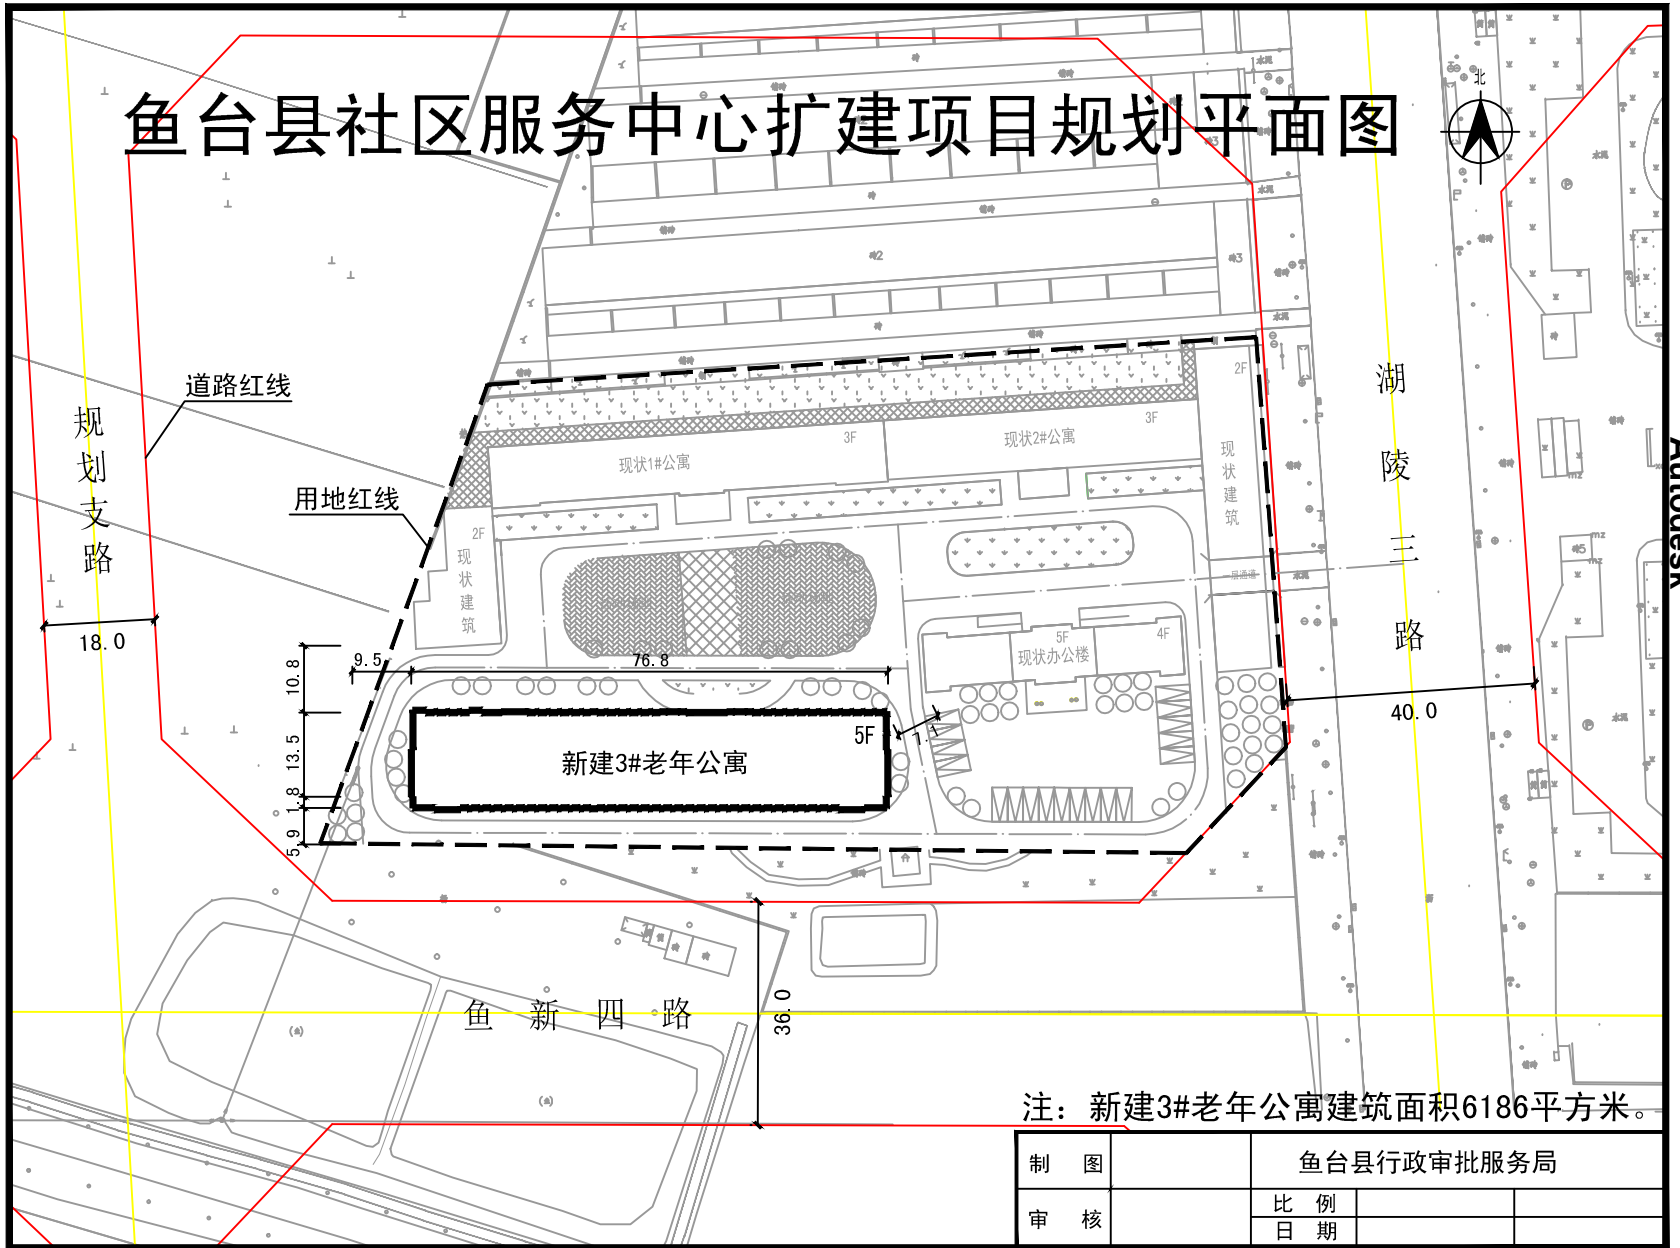

注：新建3#老年公寓建筑面积6186平方米。

制 图	鱼台县行政审批服务局		
审 核	比 例		
	日 期		