
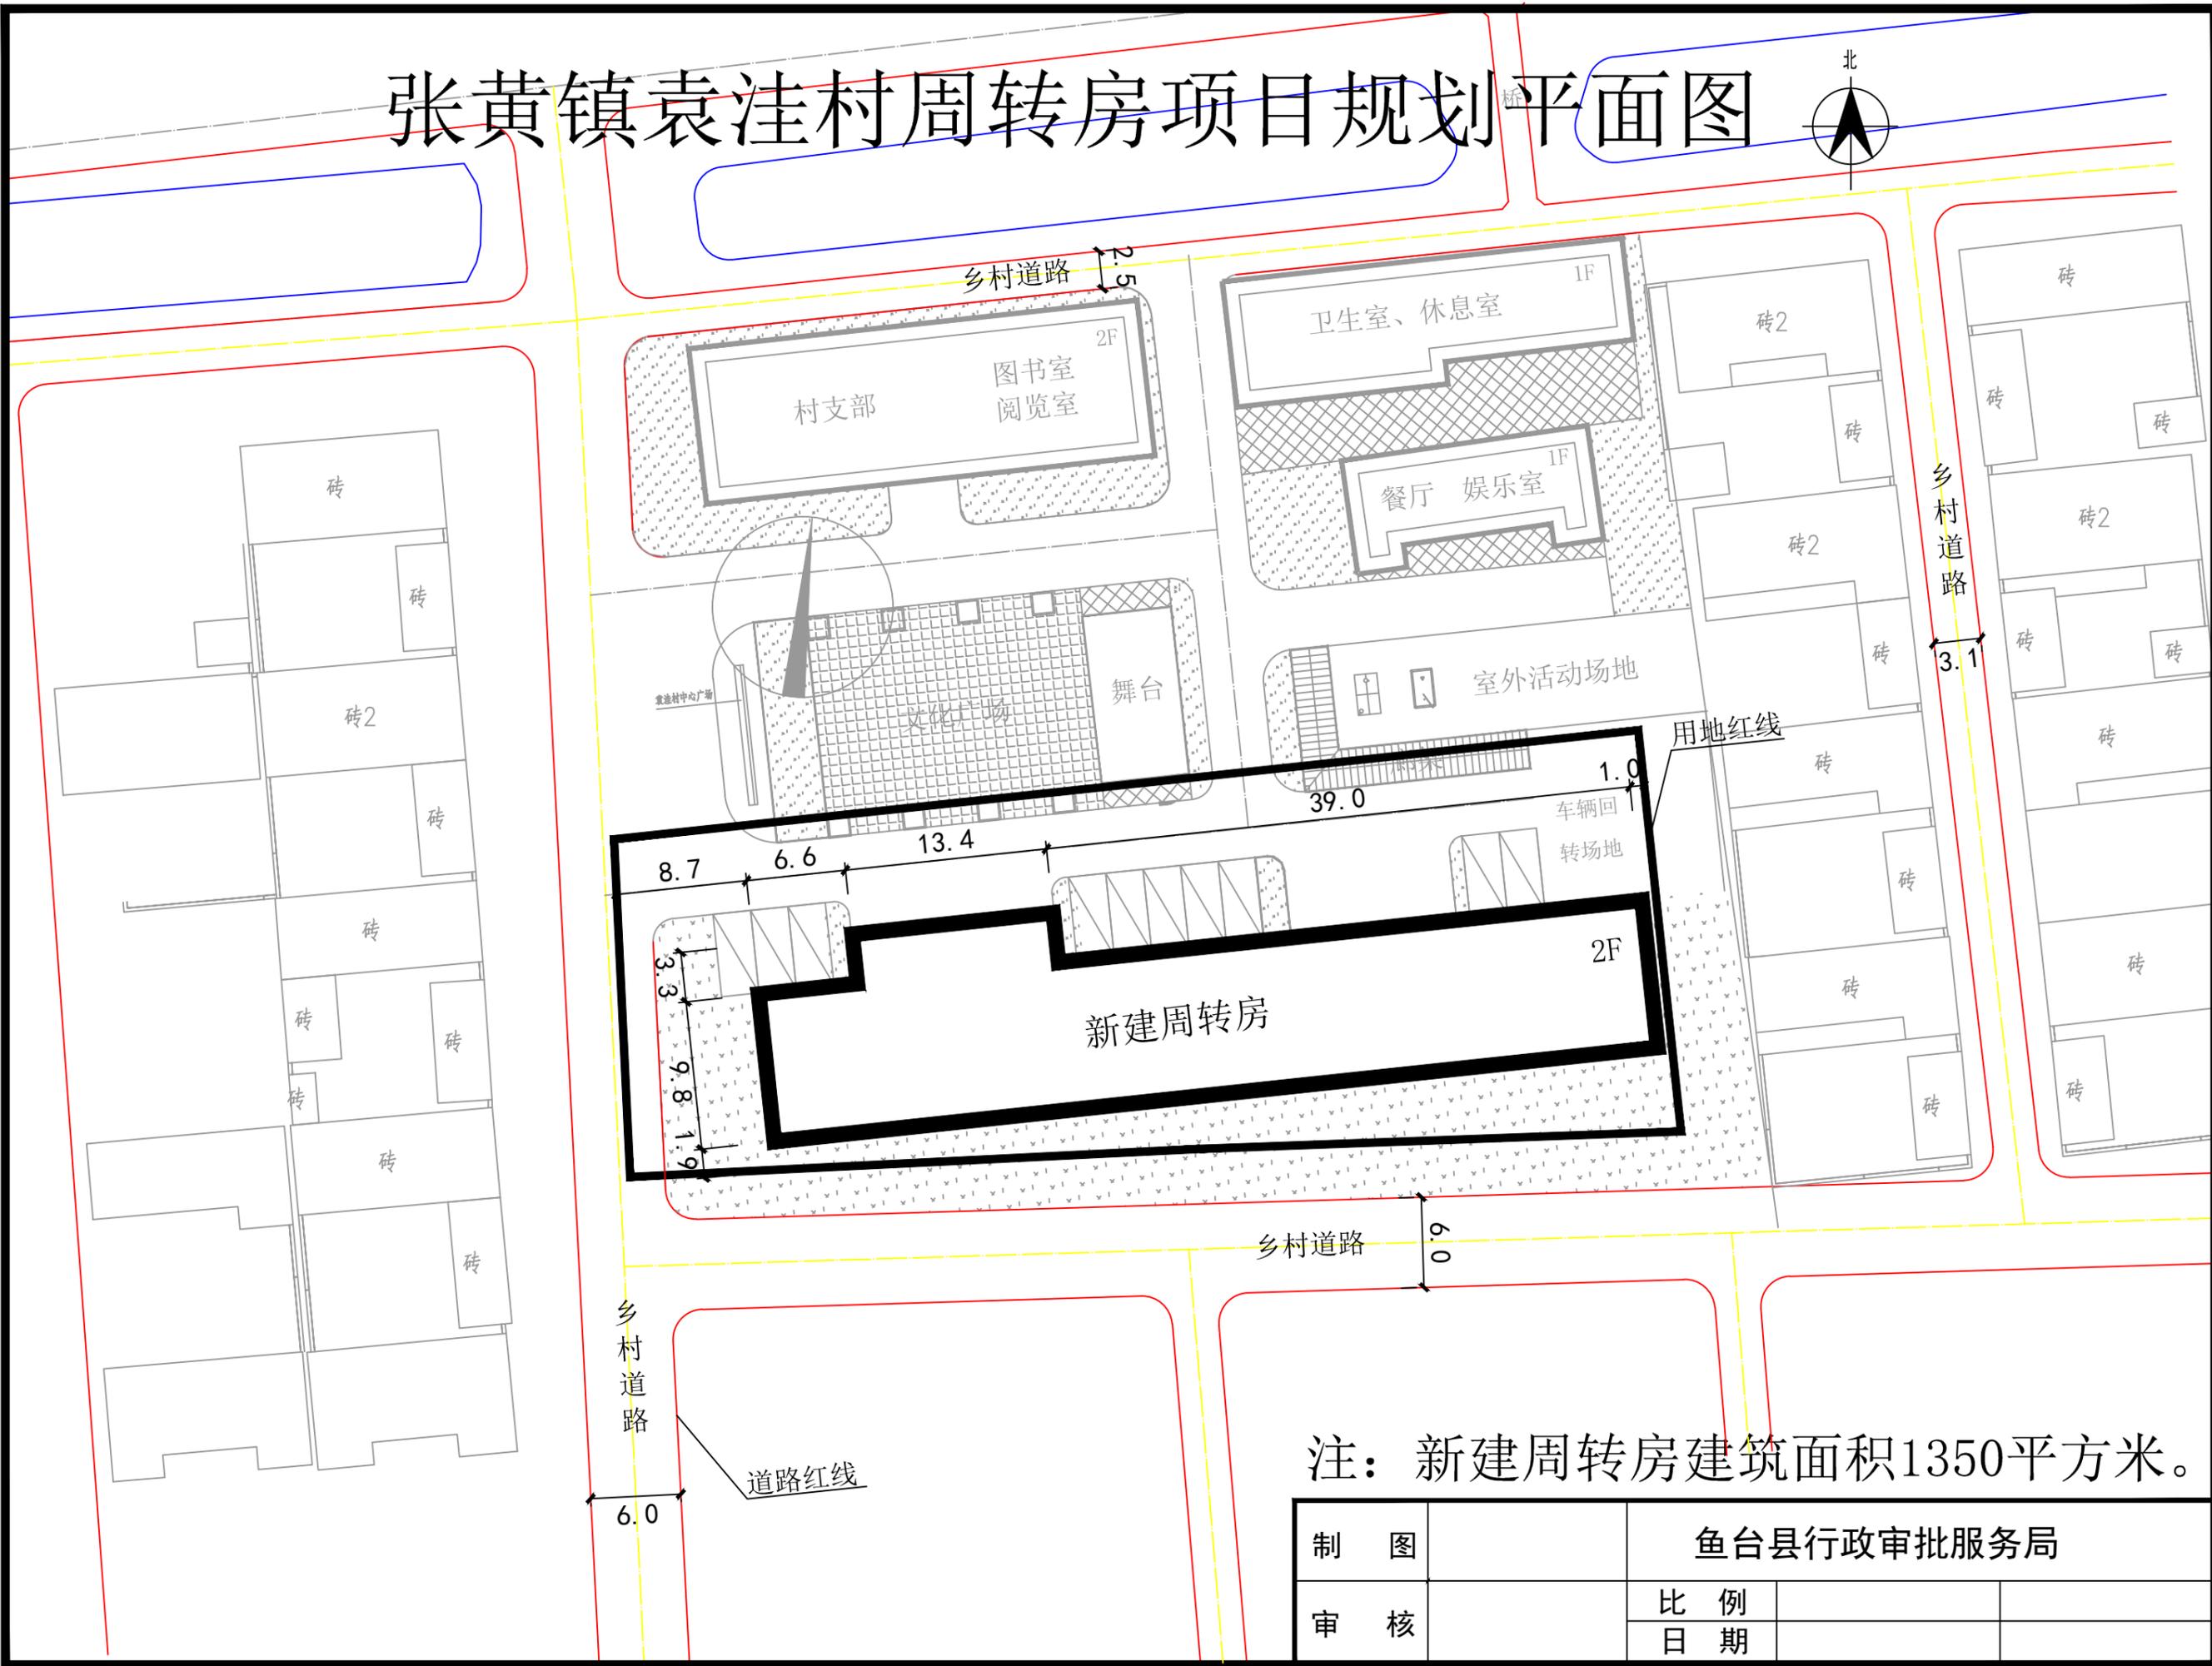


# 张黄镇袁洼村周转房项目规划平面图

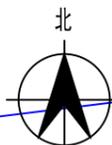

注：新建周转房建筑面积1350平方米。

制 图		鱼台县行政审批服务局		
审 核		比 例		
		日 期		